



Cartilla de Mobiliario Urbano



Secretaría Distrital de Planeación
Taller del Espacio Público

M 160

Panel publicitario

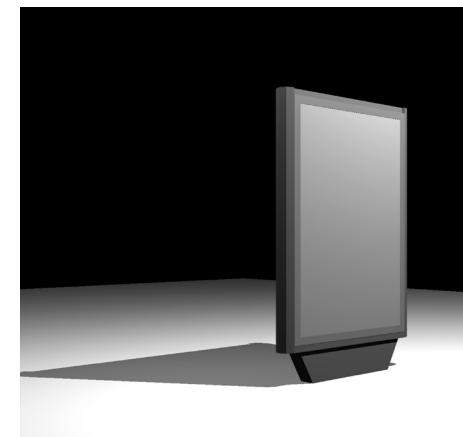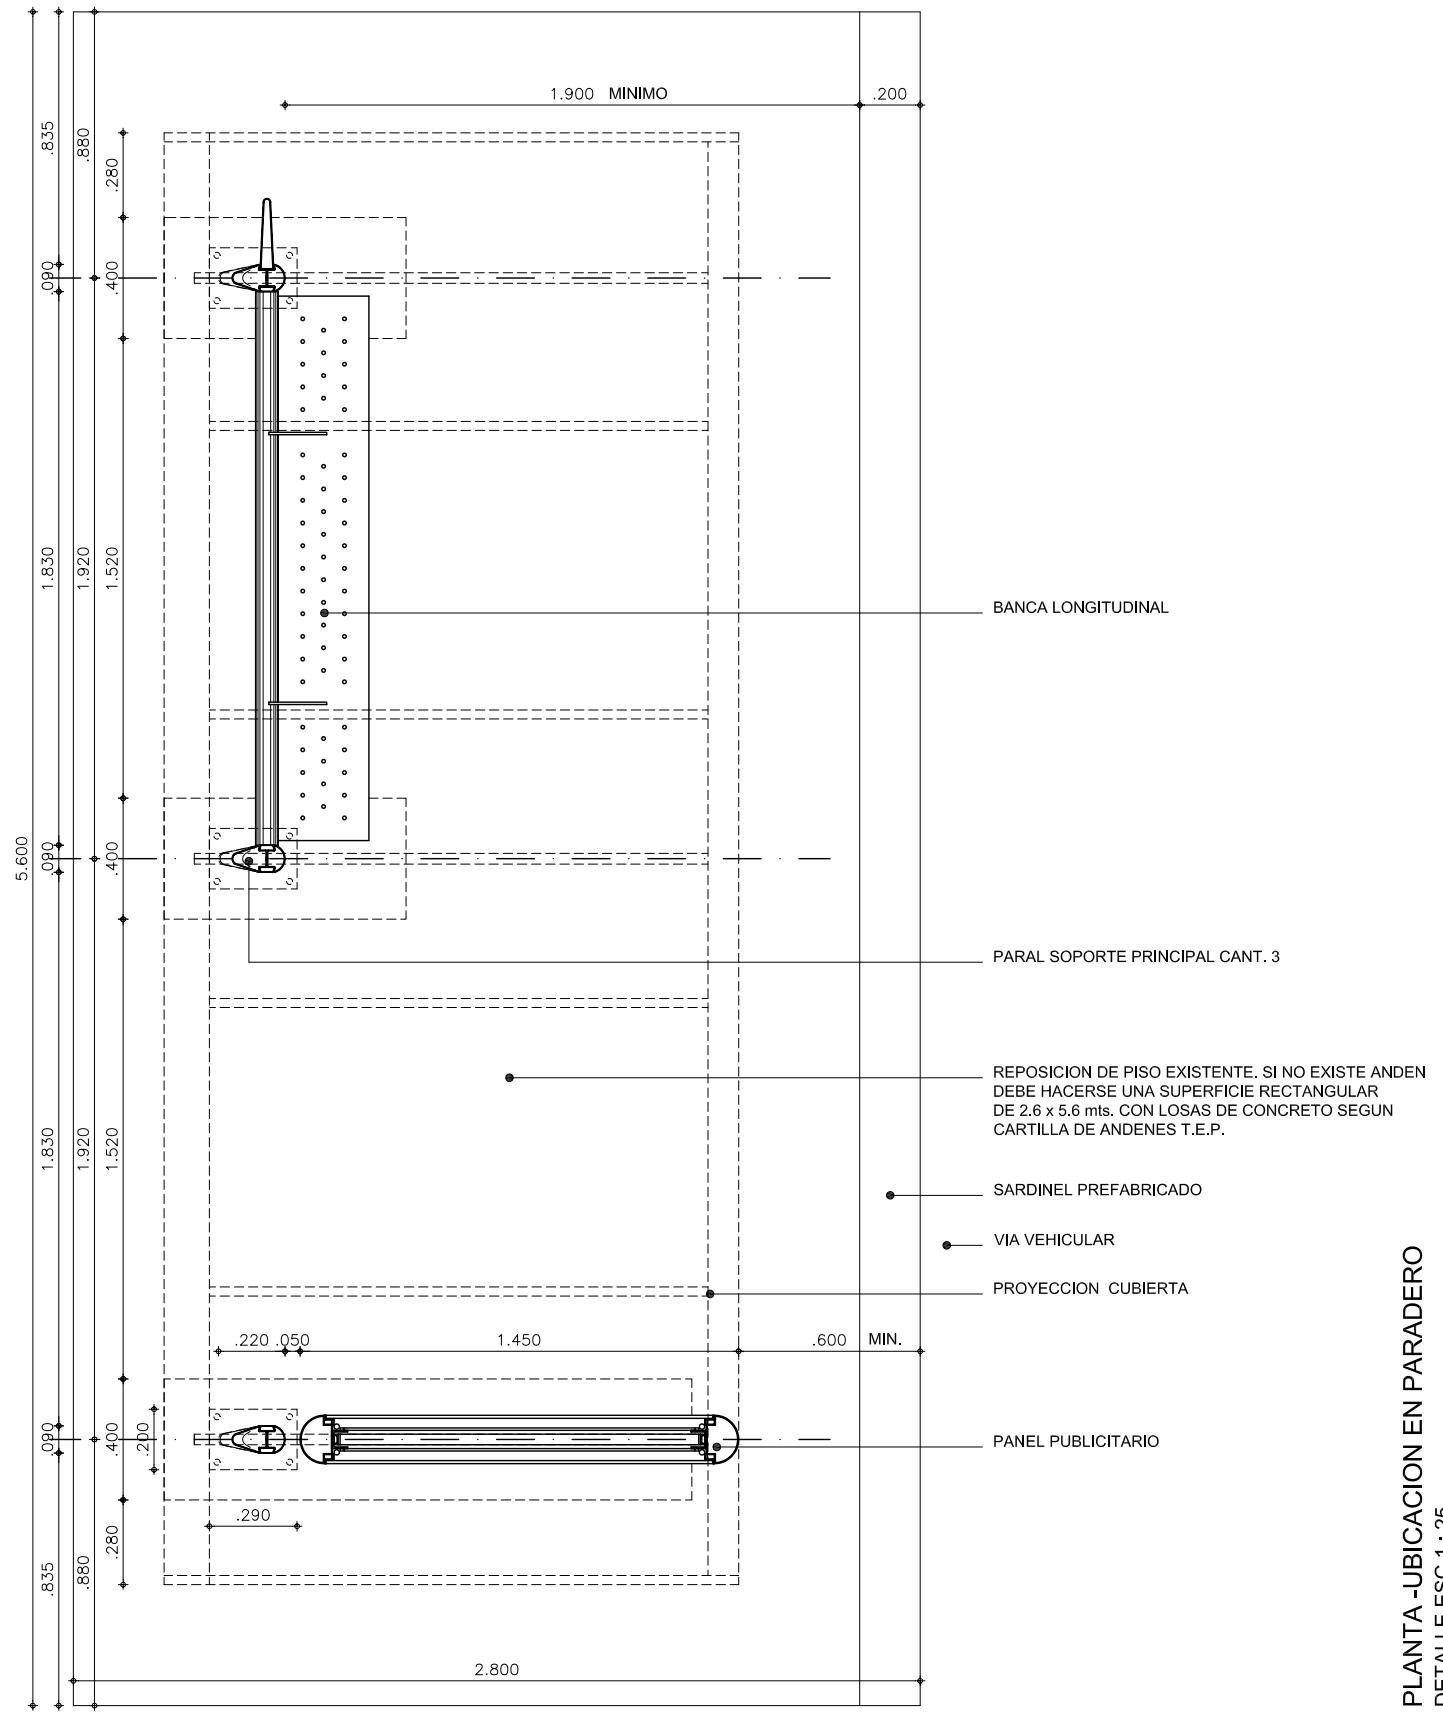

Descripción

Panel luminoso empleado como elemento informativo. Tiene dos caras iluminadas interiormente para albergar información comercial, institucional o planos de la ciudad que permitan orientar al peatón. Puede ser localizado aisladamente o conformando la cara lateral del paradero.

Materiales

Lámina de acero inoxidable.
Vidrio de seguridad con borde serigrafiado.
Láminas acrílicas.
Tubos fluorescentes e instalación eléctrica.

Acabados

Acero inoxidable.

Mantenimiento

Se debe pulir el acero en caso de ser rayado o pintado.
Si presenta abolladuras severas o rotura del vidrio deberá ser reemplazado.
Se debe verificar que la iluminación esté funcionando y es necesario limpiar periódicamente la superficie del vidrio.

Instalación

Primero se funde un dado en concreto de 3000 p.s.i de 30 cm de alto a 50 cm de profundidad sobre el cual se anclan con pernos expansivos de cuña unas platinas previamente soldadas a la base del panel en lámina de acero inoxidable. Una vez fijo este elemento y aseguradas las tuercas, se cubre el anclaje con tapas de neopreno. Luego se funde una segunda capa de concreto de 3000 p.s.i por los restantes 20 centímetros quedando embebido el soporte del panel (ver detalle).

Anotaciones

NOTA 1: El corte que se haga en el piso existente para embeber el elemento se debe hacer con cortadora de disco y debe ser de forma rectangular o cuadrada. El acabado de piso del área afectada debe reponerse con el mismo material de acabado de cada sitio y continuando las texturas o entramados existentes.

NOTA 2: Ver planos de despiece para detalles de industrialización de piezas.


Cartilla de Mobiliario Urbano



Secretaría Distrital de Planeación
Taller del Espacio Público

M 160

Panel publicitario

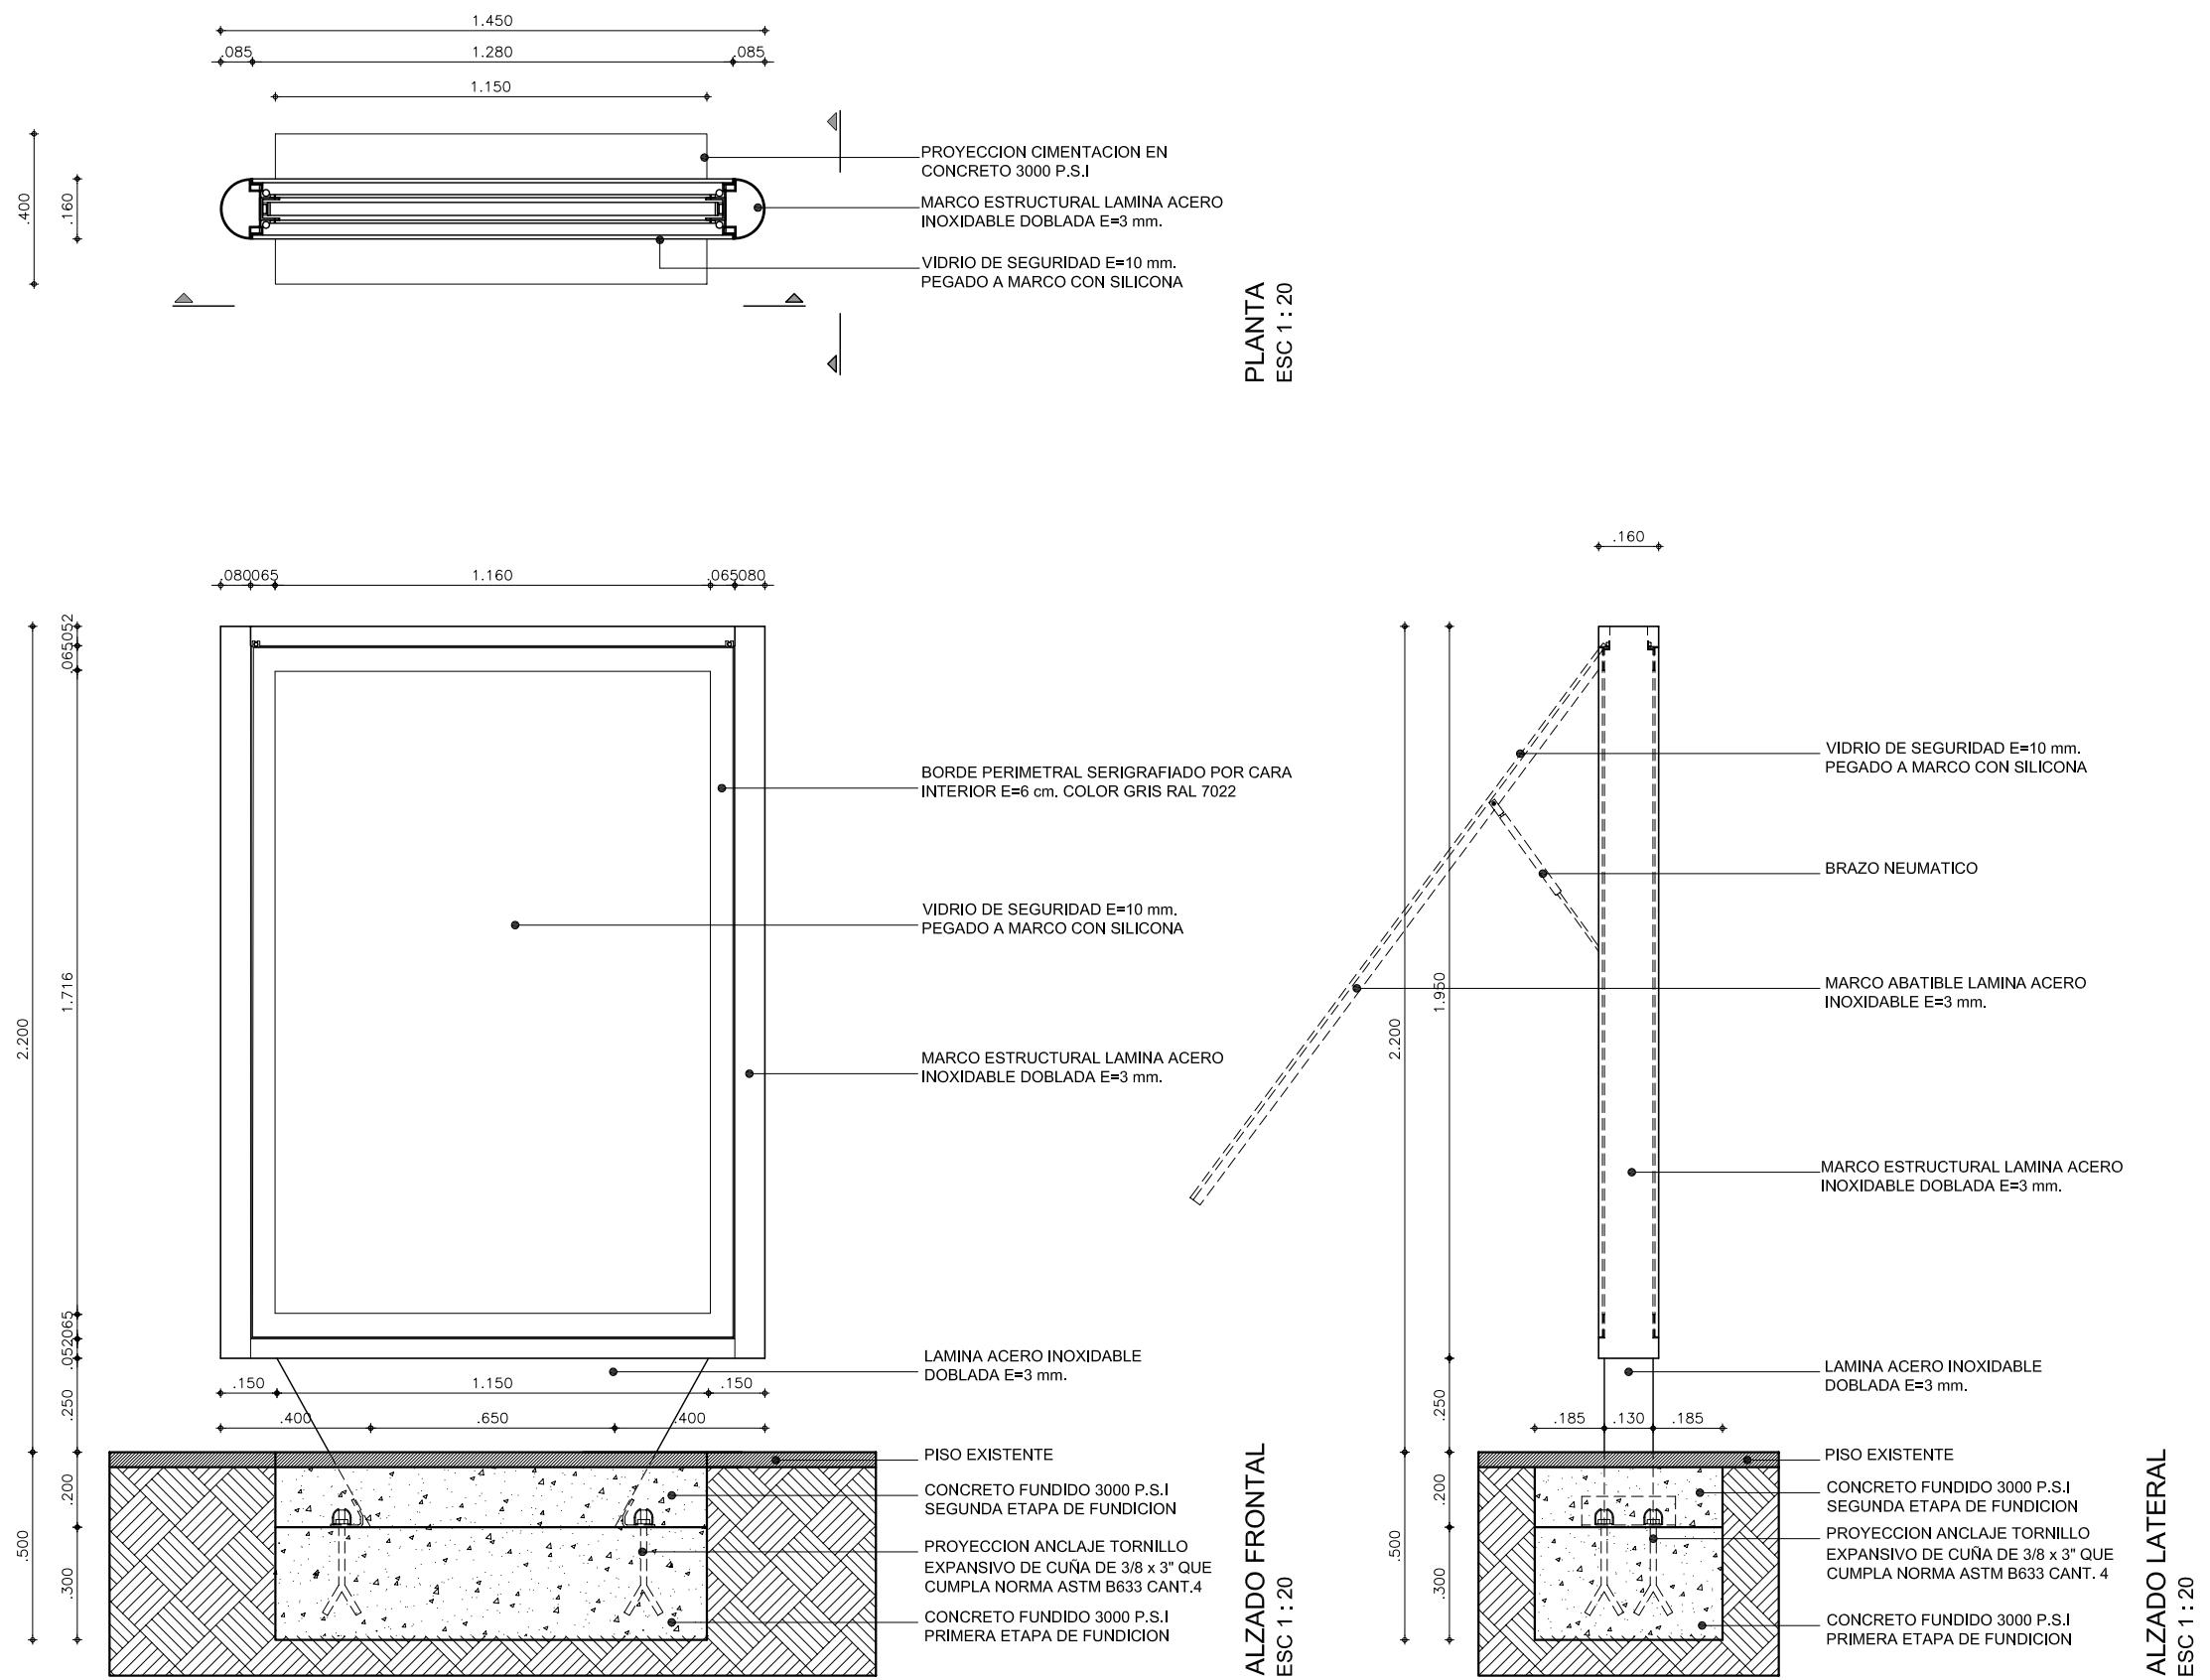


Cartilla de Mobiliario Urbano


A
Elementos de
mobilário

Secretaría Distrital de Planeación
Taller del Espacio Público

Panel publicitario M 160

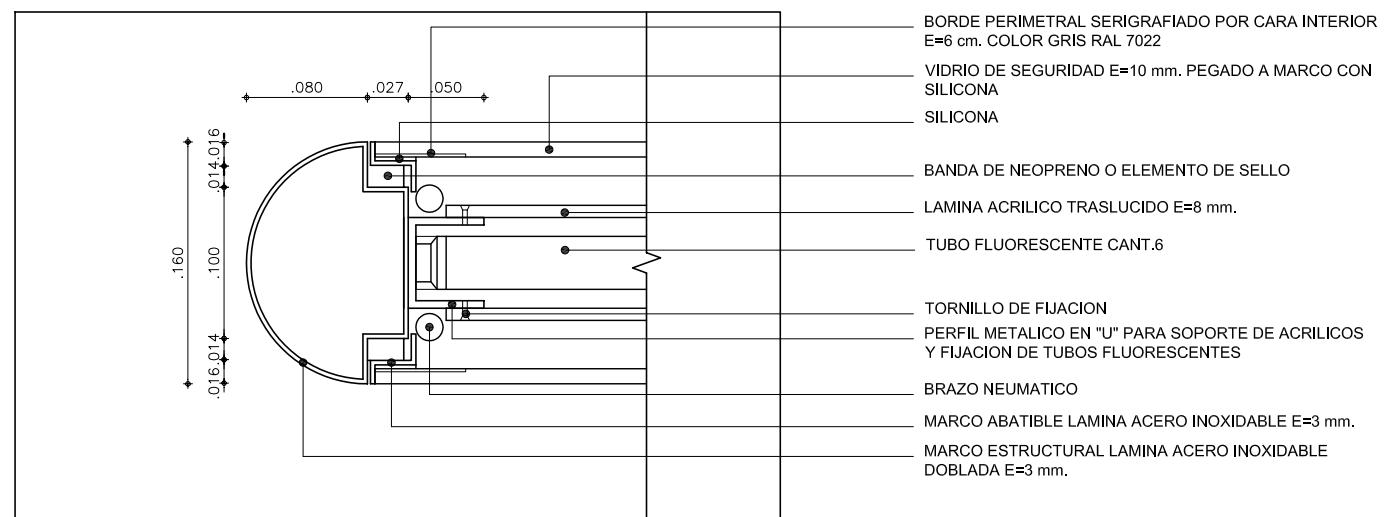

DETALLE PLANTA
ESC 1:5

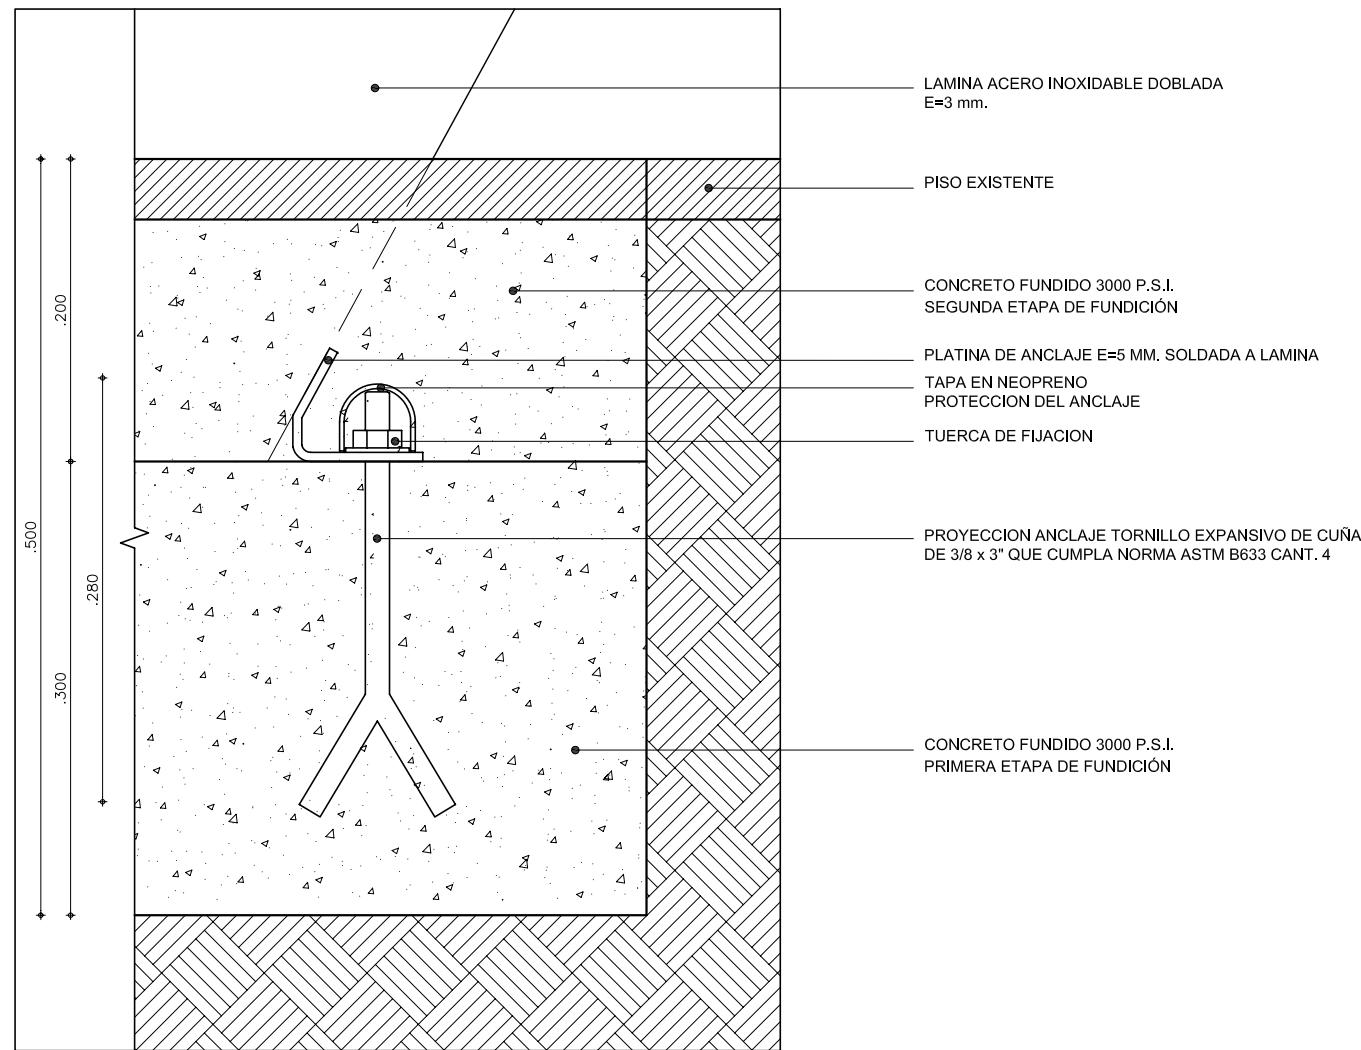

DETALLE ANCLAJE
ESC 1:5